




BergeCauter - 0034

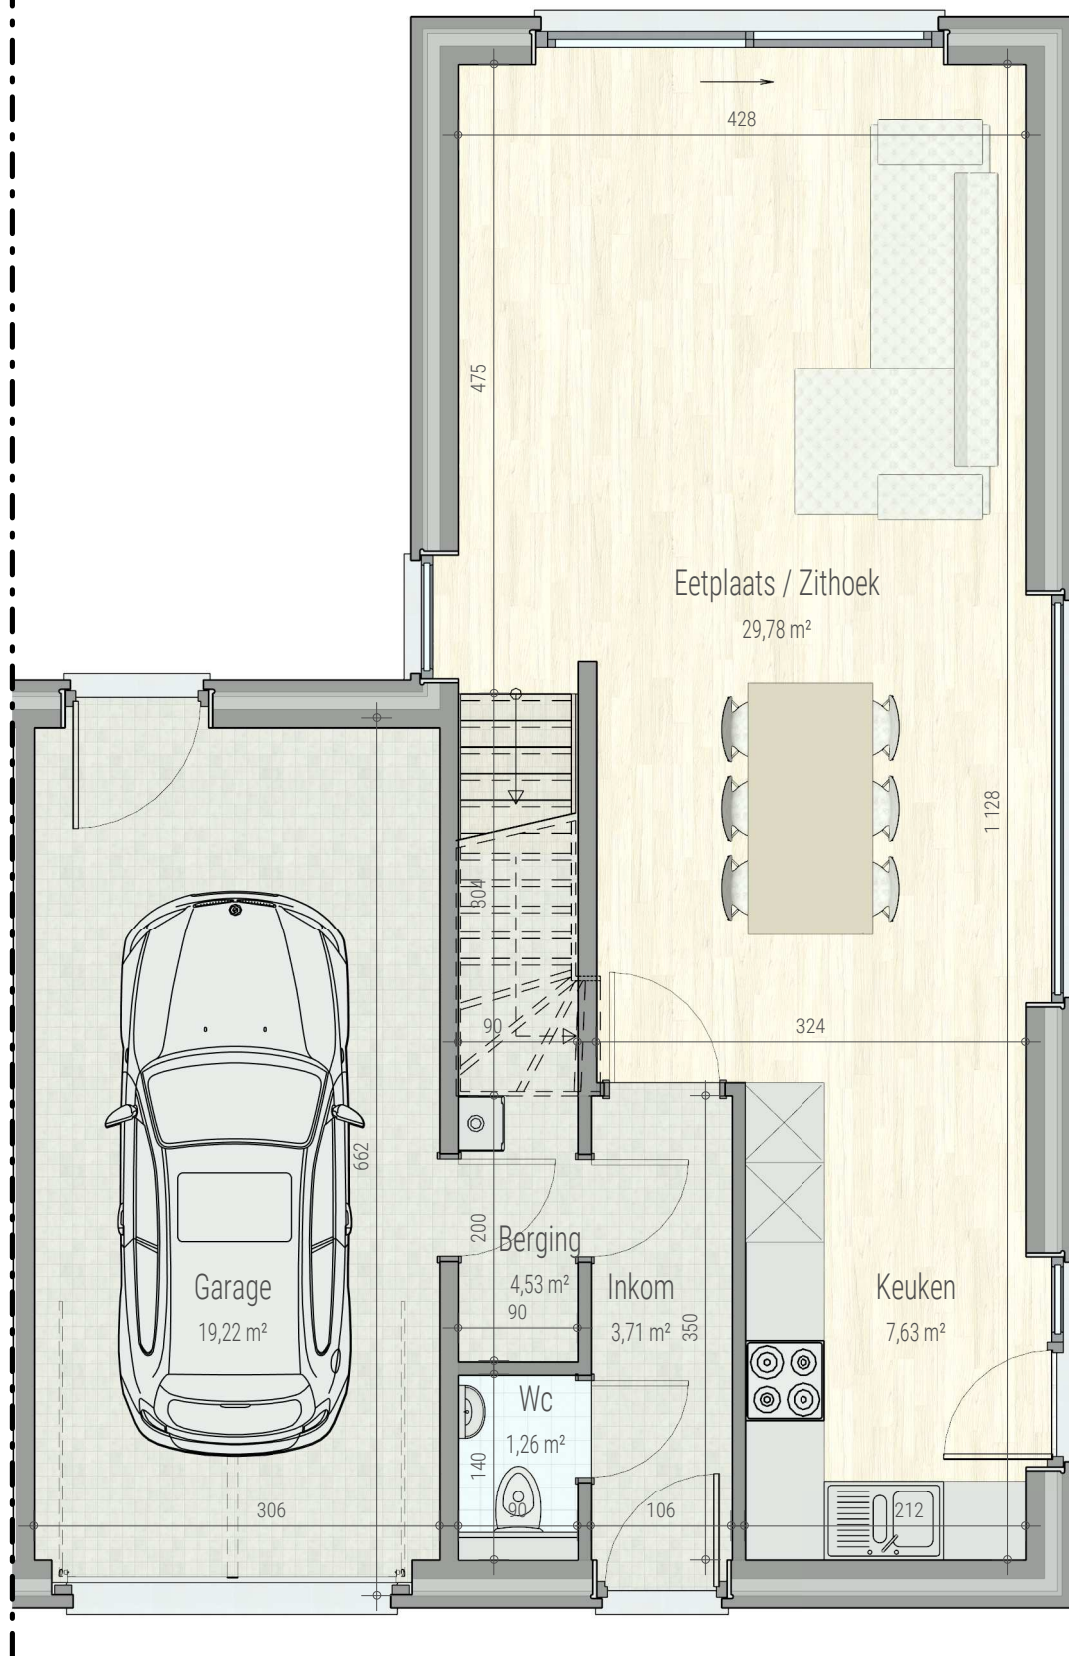


gelijkvloers

VK1771 - Asse - ELFJULISTRAAT - LOT34 - 17300

Dit is geen contractueel document. Alle meubels, toestellen en vloerbekleding zijn illustratief. De maatvoering op de plannen geeft bij benadering de werkelijke afmetingen aan. Afwijkingen op de maatvoering in de uitvoering is mogelijk.



bostoen

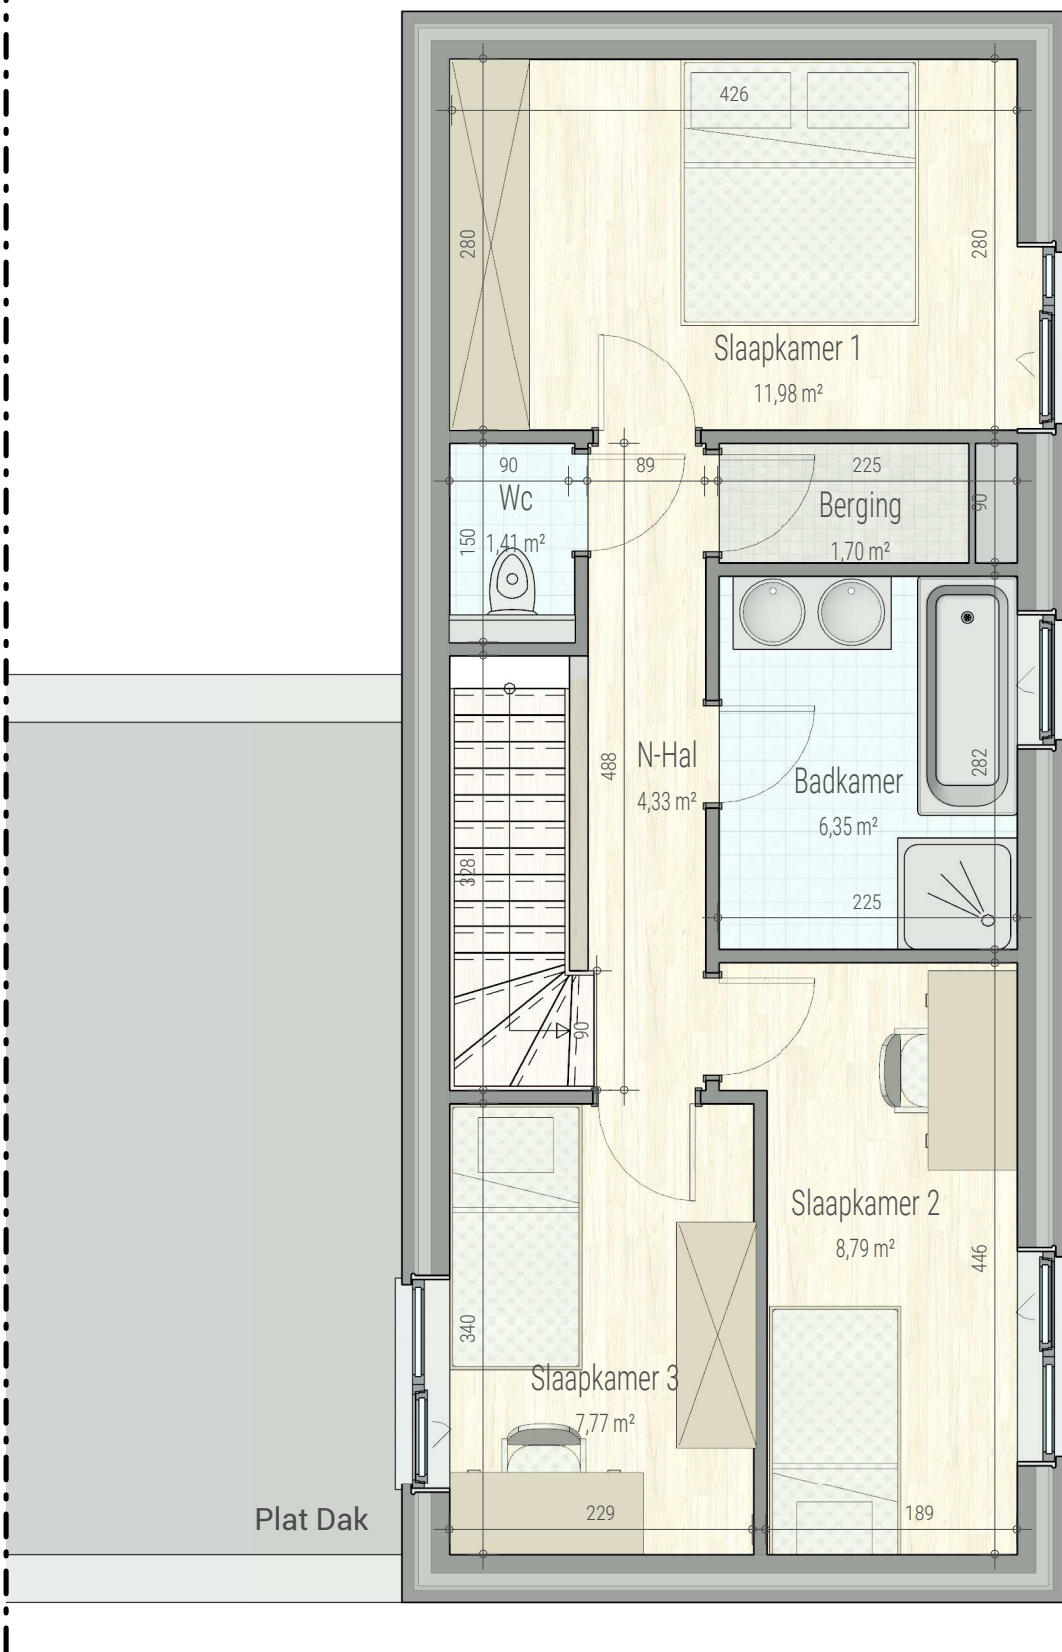

verdieping +1

VK1771 - Asse - ELFJULISTRAAT - LOT34 - 17300

Dit is geen contractueel document. Alle meubels, toestellen en vloerbekleding zijn illustratief.
De maatvoering op de plannen geeft bij benadering de werkelijke afmetingen aan. Afwijkingen op de maatvoering in de uitvoering is mogelijk.



bostoen

Bij Bostoën bouwen we niet zomaar huizen, wij creëren jouw thuis.

Dat ene nest waar je volledig jezelf kan zijn.

Van A tot Z voor jou gerealiseerd, telkens met respect voor mens en natuur.

Thuiskomen, da's Bostoën.

Contacteer ons

Bouwadviseur

Simon Herremans

0479 29 39 32 / simon.herremans@bostoën.be

Bouwadviseur

Philip Cole

0491 73 84 02 / philip.cole@bostoën.be

bostoën

Amelia Earhartlaan 19 bus 301 / 9051 Sint-Denijs-Westrem / België

09 216 16 16 / info@bostoën.be

jumatt

Rue Bourie 22 / 5300 Andenne / België

085 82 33 33 / contact@jumatt.be

