


plan

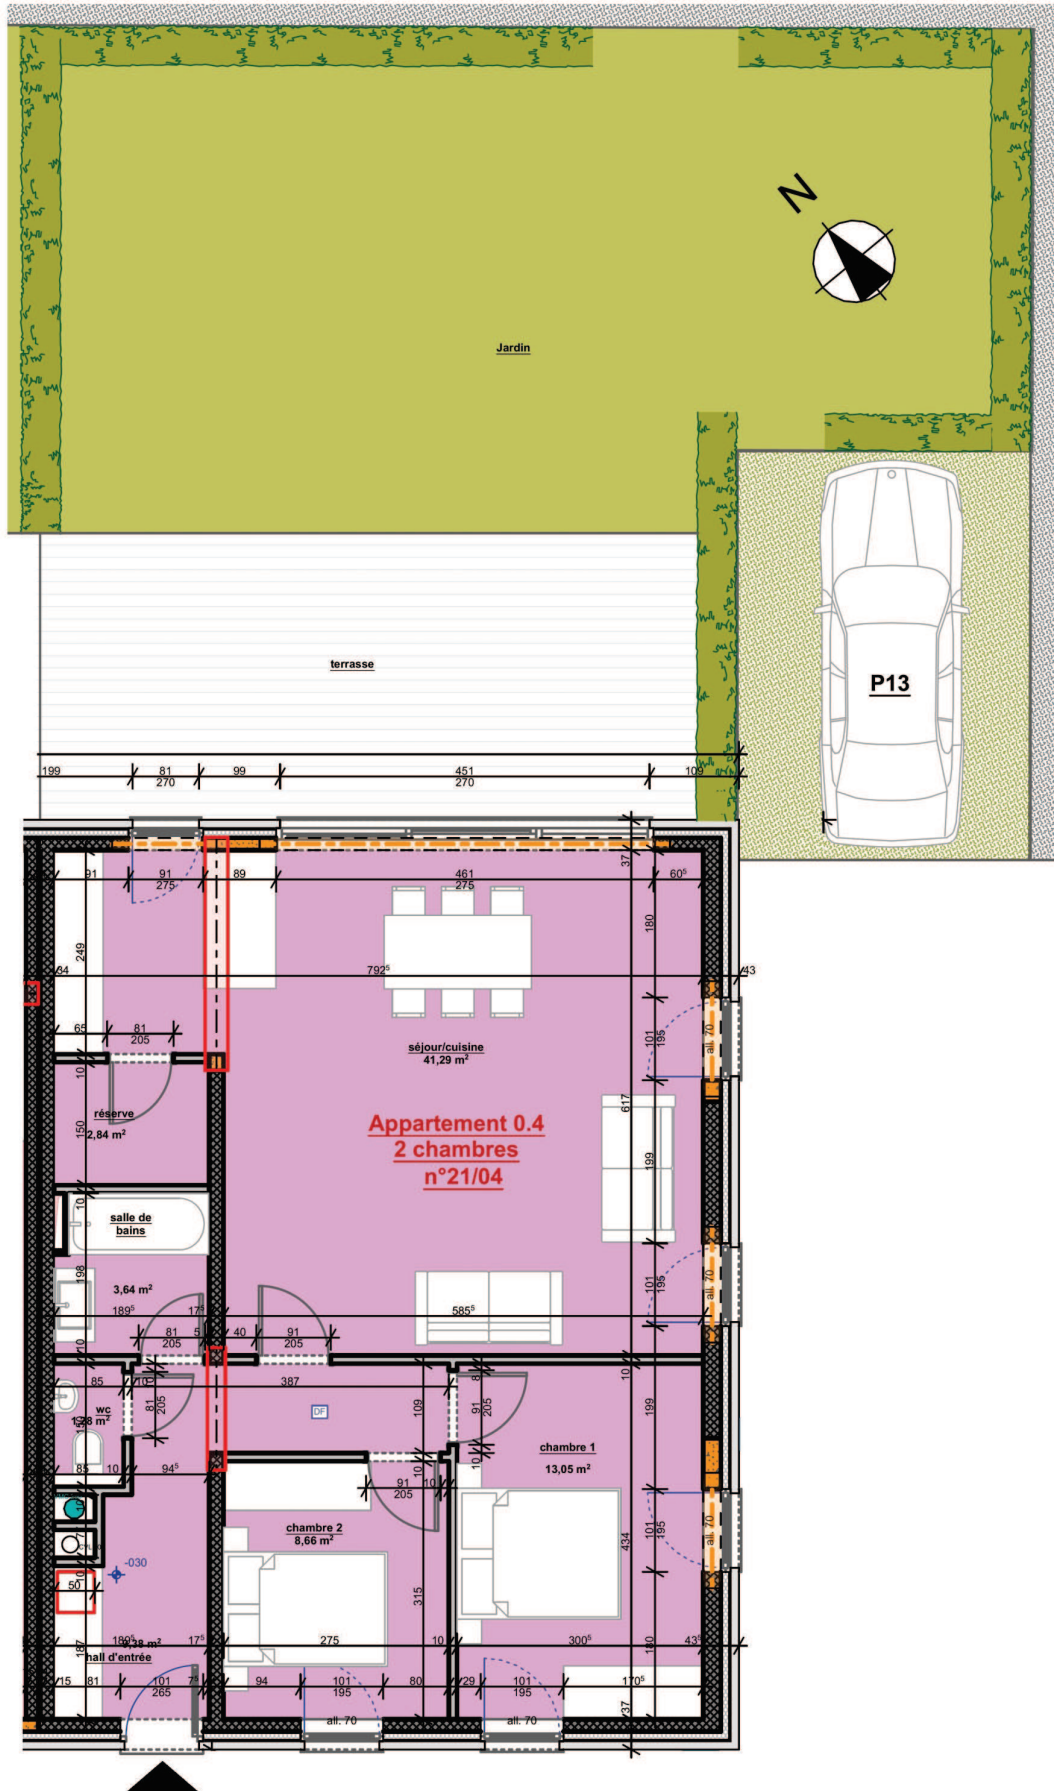

Rez-de-chaussée -0.4

plan non contractuel

RÉSIDENCE ANAFI