




236/215  
BWH=0cm


44/215 90/ 215  
BWH=0cm BWH=0cm

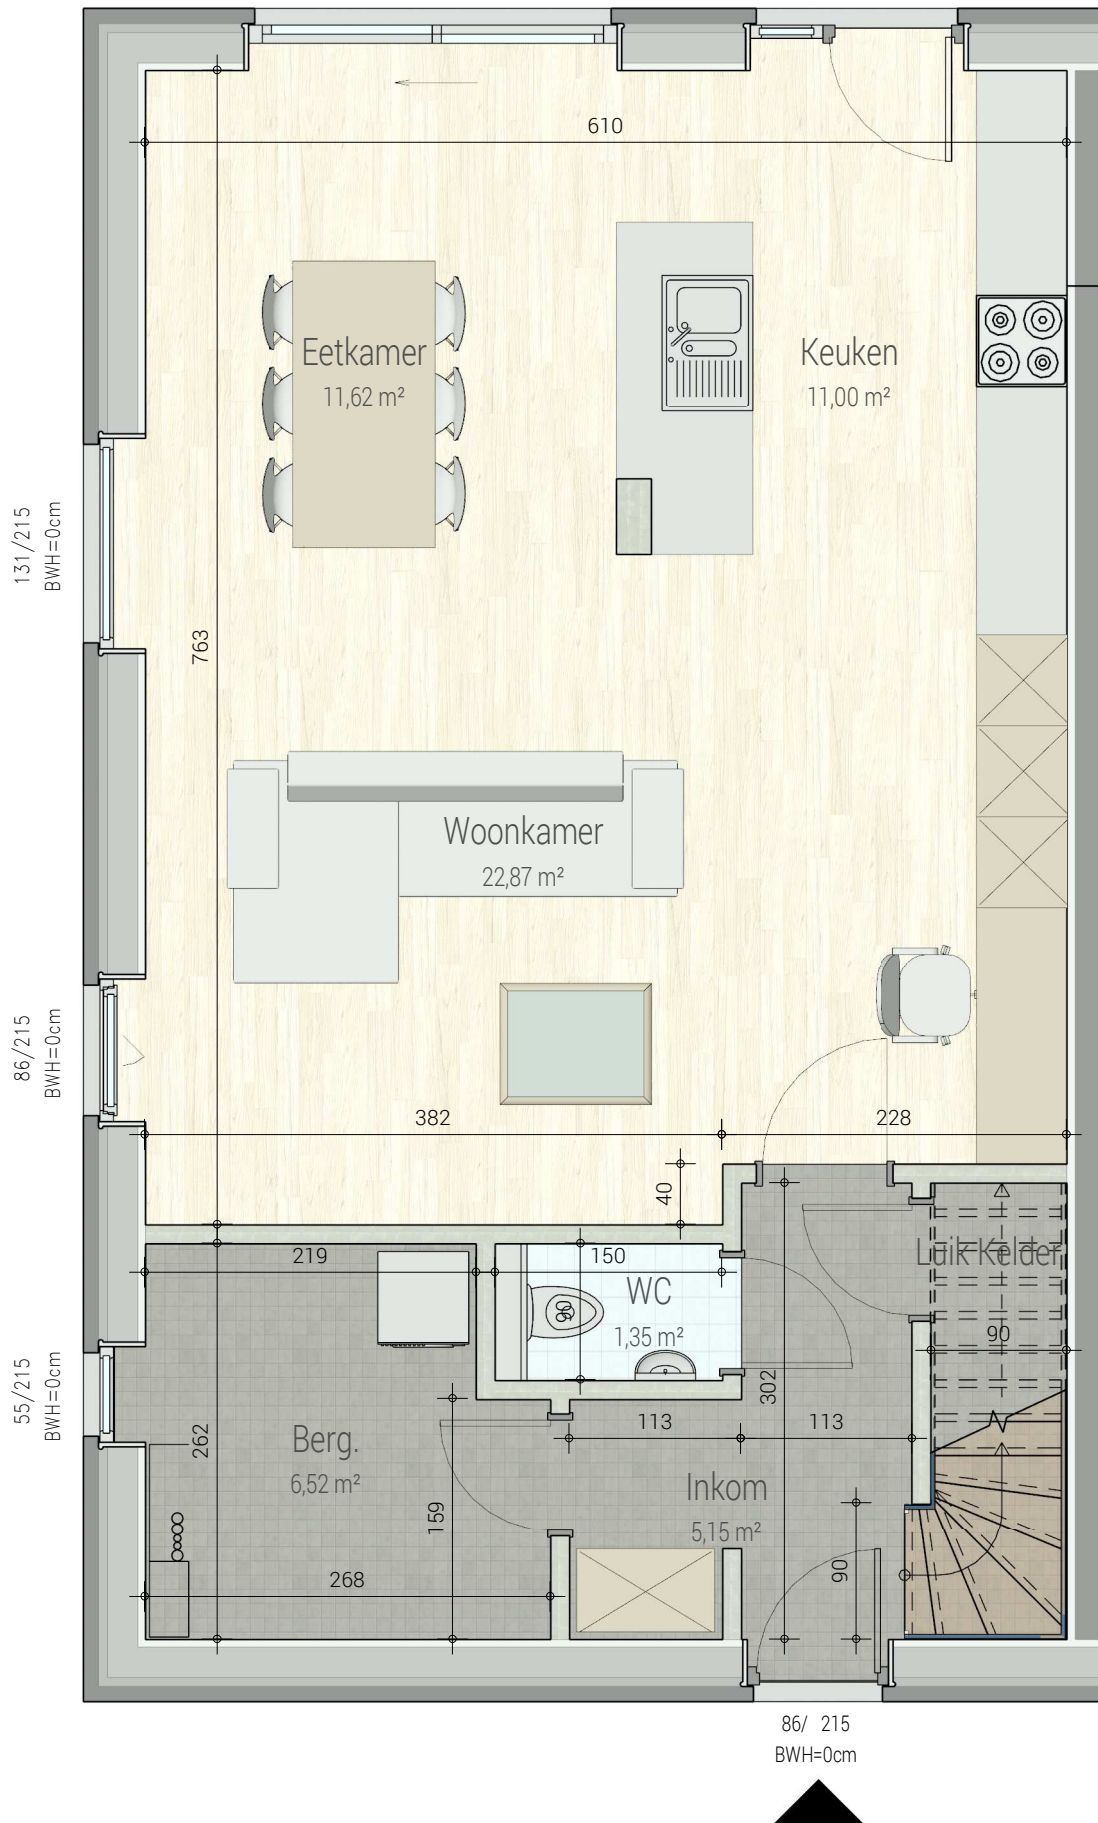


gelijkvloers

VK1731 - Panorexstraat 15 - 9170-Sint-Gillis-Waas - LOT037 - 11731037

Dit is geen contractueel document. Alle meubels, toestellen en vloerbekleding zijn illustratief.  
De maatvoering op de plannen geeft bij benadering de werkelijke afmetingen aan. Afwijkingen op de maatvoering in de uitvoering is mogelijk.

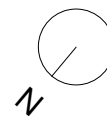

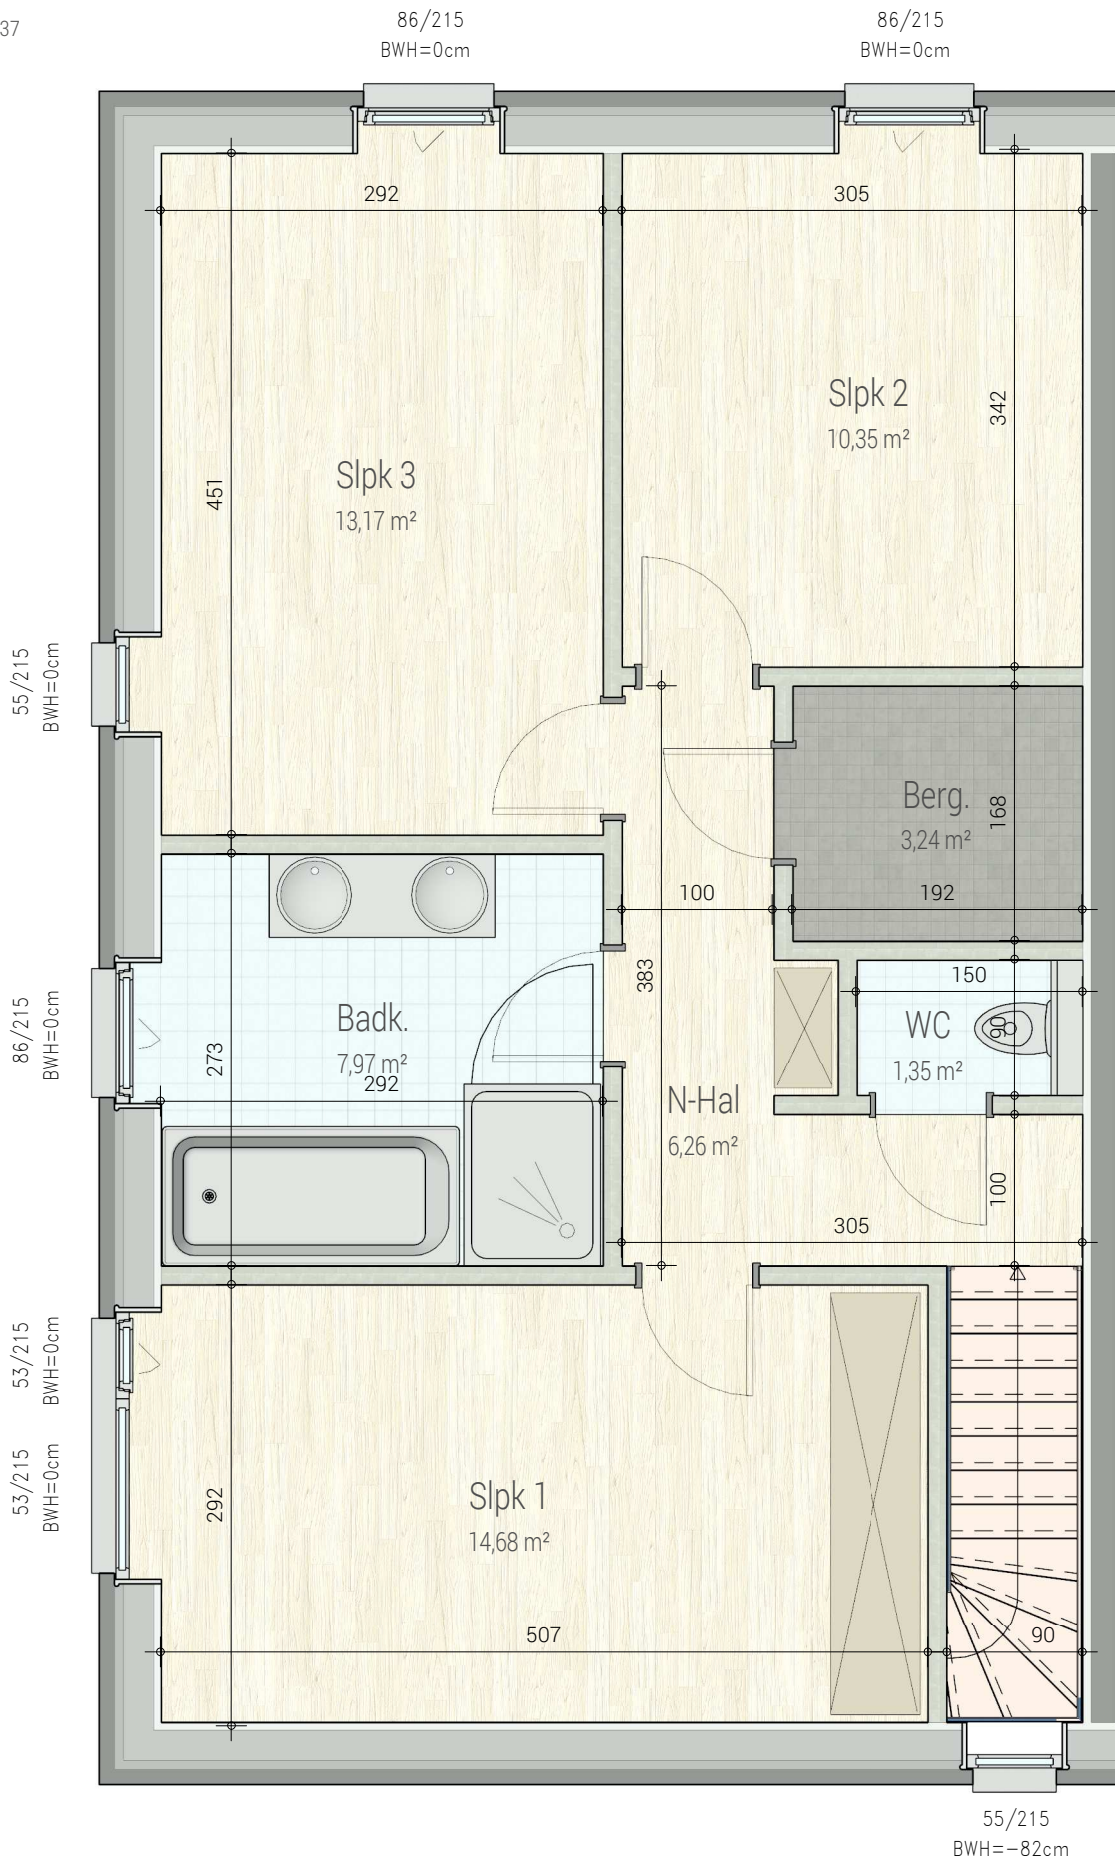


verdieping 1

VK1731 - Panorexstraat 15 - 9170-Sint-Gillis-Waas - LOT037 - 11731037

Dit is geen contractueel document. Alle meubels, toestellen en vloerbekleding zijn illustratief.

De maatvoering op de plannen geeft bij benadering de werkelijke afmetingen aan. Afwijkingen op de maatvoering in de uitvoering is mogelijk.

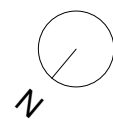

Bij Bostoën bouwen we niet zomaar huizen, wij creëren jouw thuis.

Dat ene nest waar je volledig jezelf kan zijn.

Van A tot Z voor jou gerealiseerd, telkens met respect voor mens en natuur.

Thuiskomen, da's Bostoën.

## Contacteer ons

### Bouwadviseur

Philip Cole

0491 73 84 02 / philip.cole@bostoën.be

### Bouwadviseur

Robbe De Pauw

0496 27 08 23 / robbe.depauw@bostoën.be

### bostoën

Amelia Earhartlaan 19 bus 301 / 9051 Sint-Denijs-Westrem / België

09 216 16 16 / info@bostoën.be

### jumatt

Rue Bourie 22 / 5300 Andenne / België

085 82 33 33 / contact@jumatt.be

